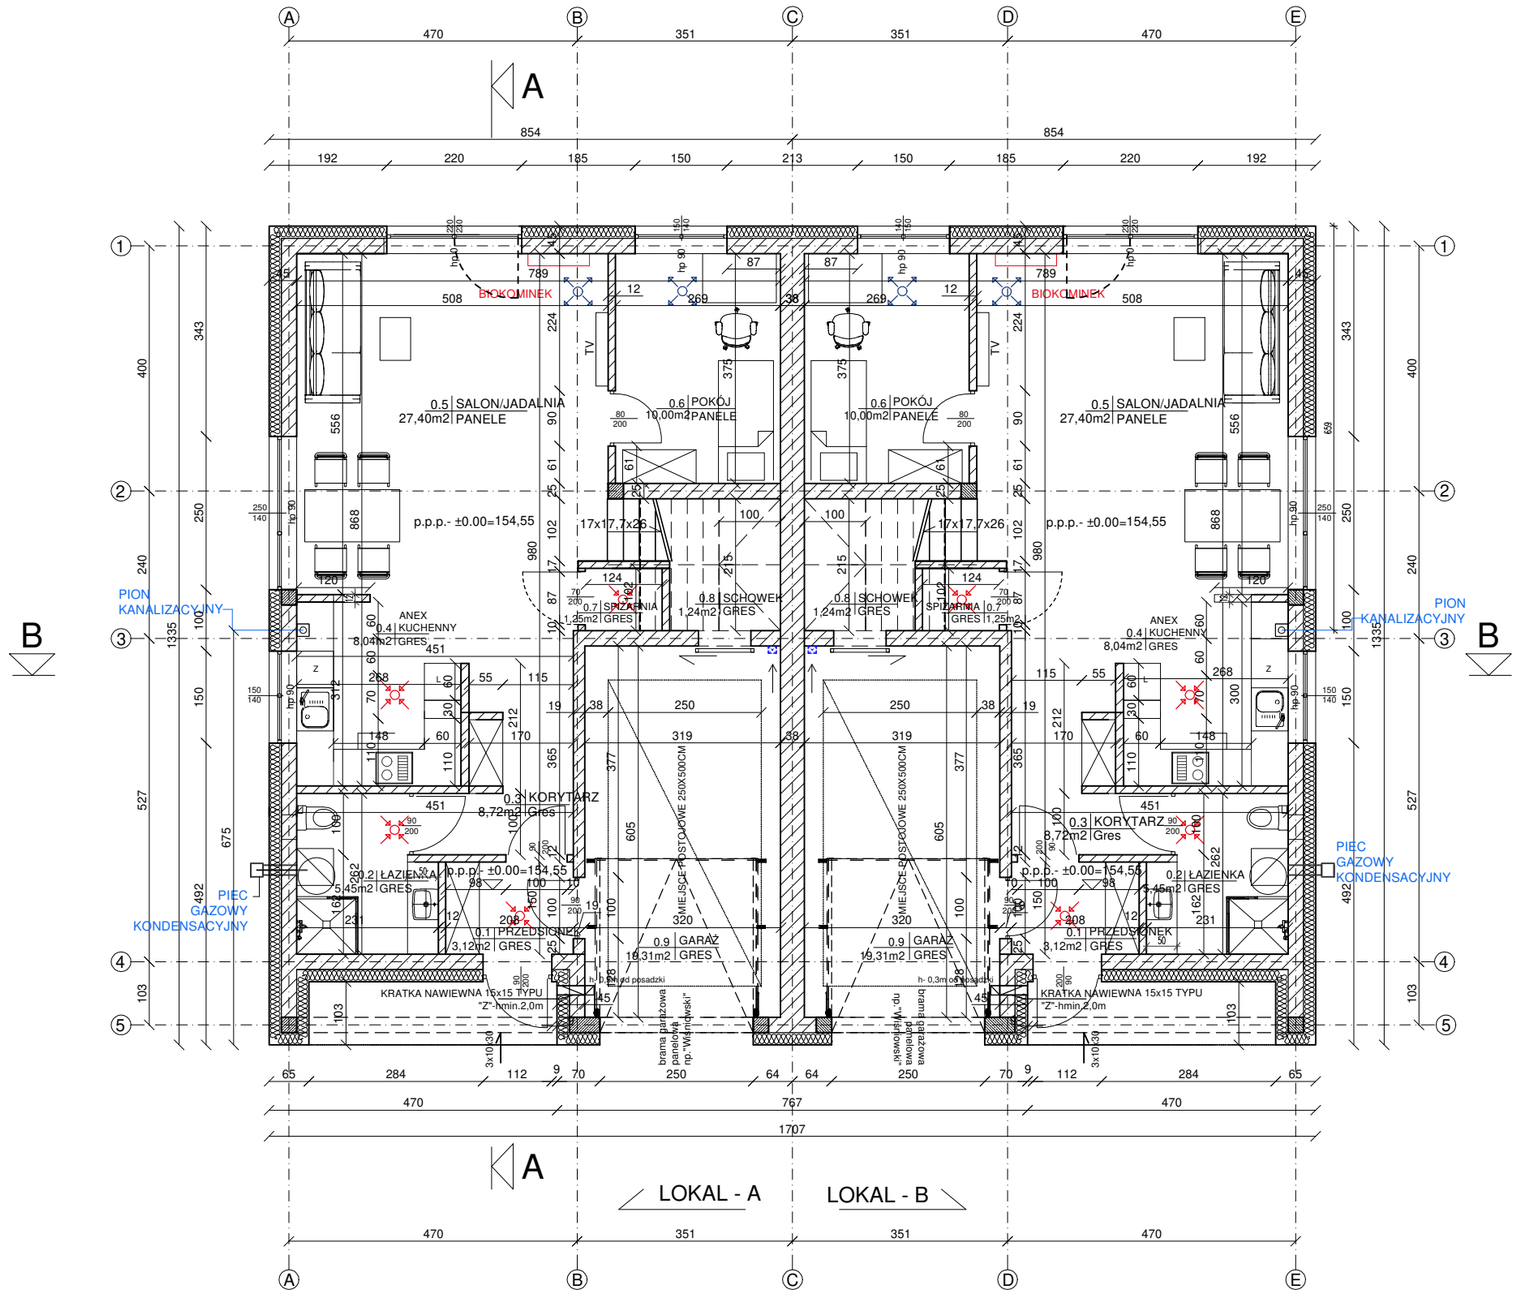


UWAGA:

-Fundamenty posadawiać na gruncie rodzimym nośnym, w przypadku pojawienia się gruntów wysadzinowych lub wody gruntowej w wykopach pod fundamenty powiadomić kierownika budowy i projektanta.

-Pod ławą fundamentową wykonać podkład chudobetonowy

-Fundament pod ściankami działowymi - od gruntu rodzimego do gł.podkładu betonowego pod posadzką

-Przed zalaniem podkładu betonowego pod posadzką (w porozumieniu z wykonawcą instalacji) wykonać instalacje przyłączeniowe gestorów sieci

- Otwory drzwiowe wykonać wg wytycznych producenta stolarki , na rzutach kondygnacji podano wymiary w świetle przejścia.

- Przed zamówieniem stolarki okiennej należy dokonać pomiaru z natury

- Osadzenie storolarki okiennej i drzwiowej w systemie ciepłego montażu

- Ściany pomieszczenia 0.7 wymurować po wykonaniu schodów

- Projekt architektoniczny rozpatrywać razem z projektem konstrukcyjnym

- Projekt wentylacji mechanicznej wg odrębnego opracowania w przypadku rezygnacji z wentylacji mechanicznej należy zastosować wentylacje grawitacyjną, przekroje kanałów wentylacyjnych dostosować do kubatury pomieszczenia

- wyciąg powietrza

- nawiew powietrza

TYMIŃSKI ARCHITEKT

ARCHITEKTONICZNE BIURO PROJEKTOWE TYMIŃSKI DANIEL

www.tyminskiarchitekt.pl
tel: +48 790 240 095

TEMAT OPRACOWANIA:	BUDOWA DWÓCH BUDYNKÓW MIESZKALNYCH JEDNORODZINNYCH DWULOKALOWYCH WRAZ Z CZTEREMA SZAMBAMI SZCZELNYMI
ADRES INWESTYCJI:	DZIAŁKA NR EW.123/6 JEDNOSTKA EW. 140506_2, ŻABIA WOLA OBRĘB 140506_2.0017 GM.ŻABIA WOLA
PROJEKT/OPRACOWANIE:	Romualda Maj Upr. 15/83 Sk-ce inż. arch. Daniel Tymiński
NAZWA RYSUNKU:	RZUT PARTERU BUDYNEK NR 2
FAZA: PROJEKT BUDOWLANY	SKALA: 1:100
DATA : PAŹDZIERNIK 2021	NUMER RYSUNKU: A 1