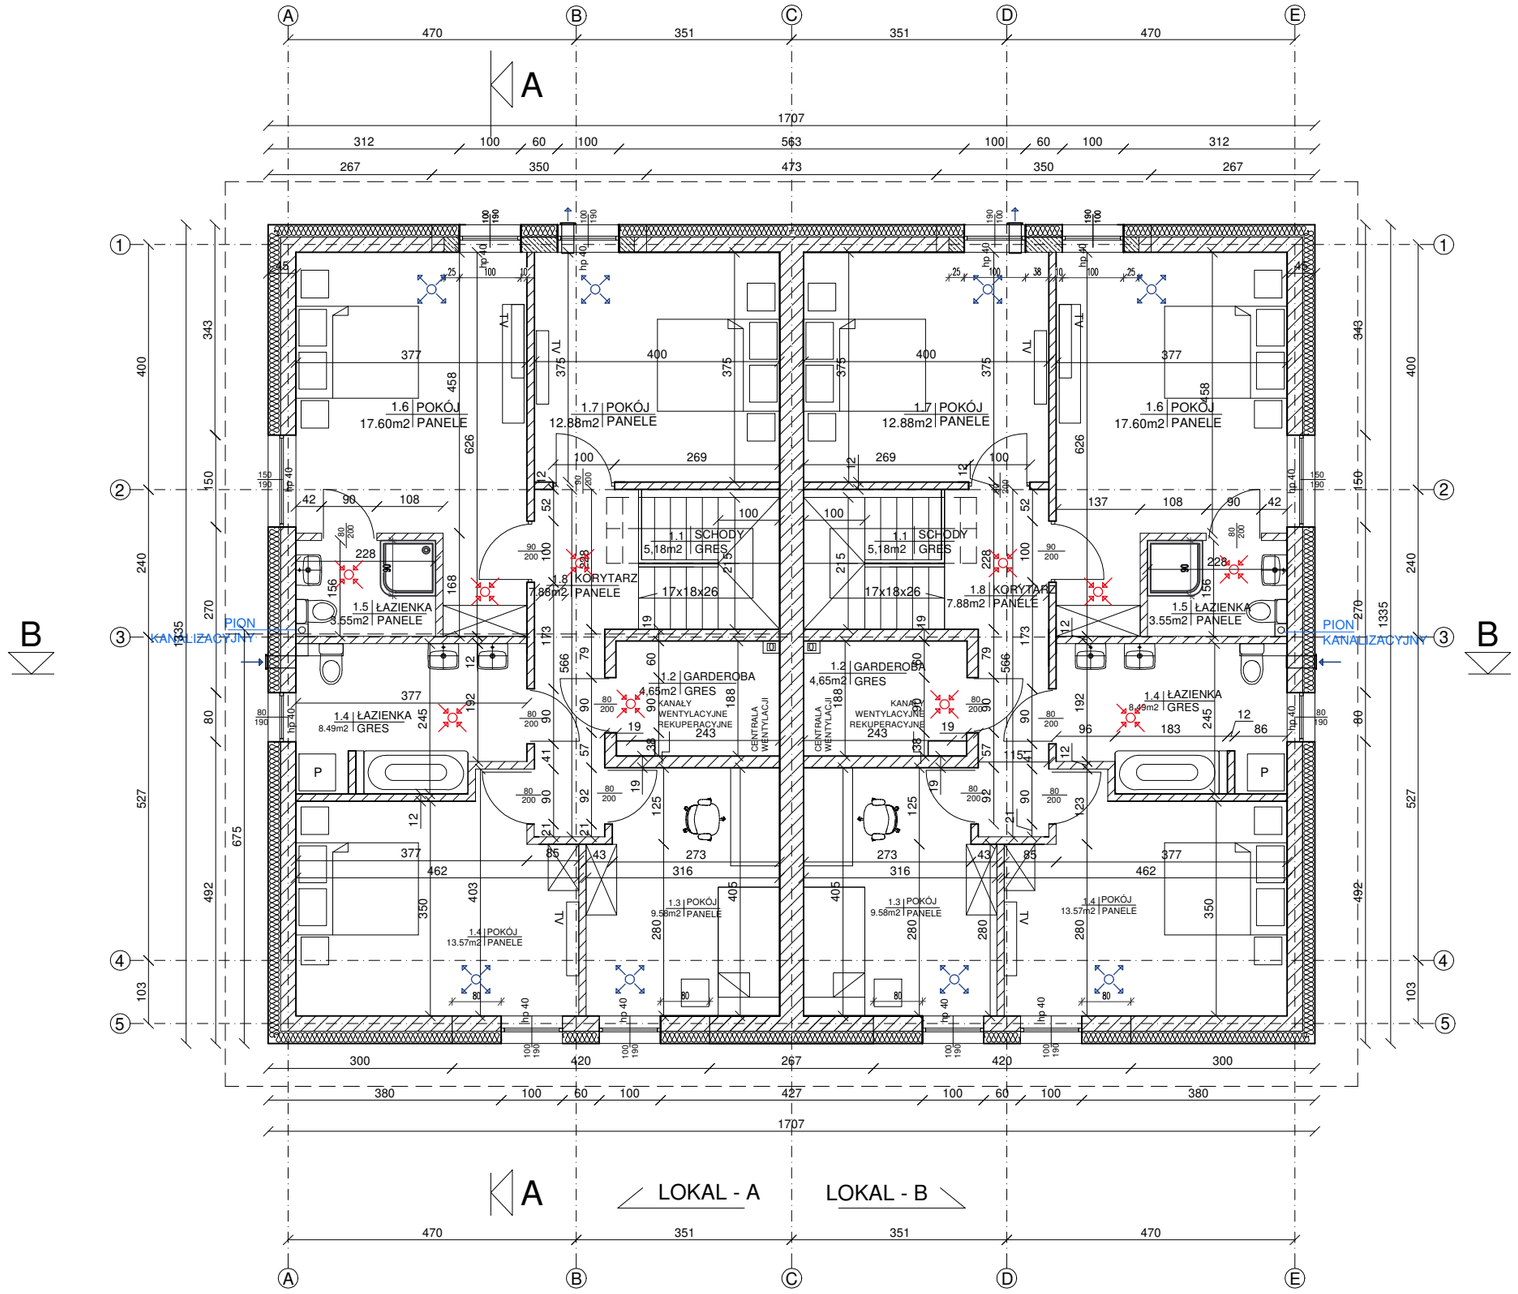


TYMIŃSKI ARCHITEKT	**ARCHITEKTONICZNE BIURO PROJEKTOWE TYMIŃSKI DANIEL**	www.tyminskiarchitekt.pl tel: +48 790 240 095
TEMAT OPRACOWANIA:	BUDOWA DWÓCH BUDYNKÓW MIESZKALNYCH JEDNORODZINNYCH DWULOKALOWYCH WRAZ Z CZTEREMA SZAMBAMI SZCZELNYMI	
ADRES INWESTYCJI:	DZIAŁKA NR EW. 123/6 JEDNOSTKA EW. 140506_2, ŻABIA WOLA OBRĘB 140506_2.0017 GM.ŻABIA WOLA	
PROJEKT/OPRACOWANIE:	Romualda Maj Upr. 15/83 Sk-ce inż. arch. Daniel Tymiński	
NAZWA RYSUNKU:	RZUT PODDASZA BUDYNEK NR 2	
FAZA: PROJEKT BUDOWLANY	SKALA: 1:100	NUMER RYSUNKU: A 2
DATA : PAŹDZIERNIK 2021		